

Uchwała nr
Rady Miejskiej w Koźminie Wielkopolski
z dnia 2021 r.

w sprawie miejscowego planu zagospodarowania przestrzennego dla działki nr 137/3 w Sapieżynie

Na podstawie art. 18 ust. 2 pkt 5 ustawy z dnia 8 marca 1990 r. o samorządzie gminnym (Dz. U. z 2020 r. poz. 713 ze zm.) oraz art. 20 ust. 1 ustawy z dnia 27 marca 2003 r. o planowaniu i zagospodarowaniu przestrzennym (Dz. U. z 2021 r. poz. 741 ze zm.) Rada Miejska w Koźminie Wielkopolskim uchwała, co następuje:

DZIAŁ I

Przepisy ogólne

§ 1. 1. Uchwała się miejscowy plan zagospodarowania przestrzennego dla działki o nr ewid. 137/3 położonej w Sapieżynie, po stwierdzeniu że projekt planu nie narusza ustaleń studium uwarunkowań i kierunków zagospodarowania przestrzennego gminy Koźmin Wielkopolskim.

2. Niniejsza uchwała obowiązuje na obszarze, którego granice określa rysunek planu, zatytułowany „Miejscowy plan zagospodarowania przestrzennego dla działki nr 137/3 w Sapieżynie”, stanowiący załącznik nr 1 do niniejszej uchwały.

3. Załącznikiem nr 2 do uchwały jest rozstrzygnięcie sposobu rozpatrzenia uwag do projektu planu.

4. Załącznikiem nr 3 do uchwały jest rozstrzygnięcie o sposobie realizacji, zapisanych w planie inwestycji z zakresu infrastruktury technicznej, które należą do zadań własnych gminy oraz zasad ich finansowania.

5. Załącznikiem nr 4 do uchwały jest dokument elektroniczny - zbiór danych przestrzennych.

§ 2. Ilekroć w dalszych przepisach niniejszej uchwały jest mowa o:

1) **budynku garażowym** – należy przez to rozumieć budynek z wydzieloną powierzchnią służącą garażowaniu pojazdów;

2) **budynku gospodarczo-garażowym** należy przez to rozumieć budynek gospodarczy

z wydzieloną powierzchnią służącą garażowaniu pojazdów;

3) **intensywności zabudowy** - należy przez to rozumieć wskaźnik powierzchni całkowitej zabudowy, tj. sumę powierzchni całkowitej kondygnacji nadziemnych wszystkich budynków na działce budowlanej, w odniesieniu do powierzchni działki budowlanej;

4) **nieprzekraczalnej linii zabudowy** - należy przez to rozumieć linię określającą najmniejszą odległość, w jakiej mogą znaleźć się budynki od linii rozgraniczającej tereny;

5) **obszarze** - należy przez to rozumieć obszar objęty planem, w granicach przedstawionych na rysunku planu;

6) **planie** - należy przez to rozumieć ustalenia planu, o których mowa w niniejszej uchwale;

7) **powierzchni zabudowy** – należy przez to rozumieć sumę powierzchni wszystkich budynków zlokalizowanych na działce budowlanej, wyznaczonych przez rzut pionowy zewnętrznych krawędzi ścian budynku na powierzchnię terenu;

8) **przepisach odrębnych** - należy przez to rozumieć obowiązujące w trakcie realizacji planu przepisy ustaw wraz z aktami wykonawczymi;

9) **rysunku planu** - należy przez to rozumieć rysunek planu stanowiący załącznik nr 1 do niniejszej uchwały;

10) **terenie** – należy przez to rozumieć część obszaru wydzieloną liniami rozgraniczającymi wraz z odpowiednim symbolem.

DZIAŁ II

Rozdział 1

Przepisy szczegółowe

Przeznaczenie terenów oraz linie rozgraniczające tereny o różnym przeznaczeniu lub różnych zasadach zagospodarowania

§ 3. Dla terenu oznaczonego na rysunku planu symbolem **RM** ustala się przeznaczenie na lokalizację zabudowy zagrodowej w gospodarstwach rolnych, hodowlanych i ogrodniczych.

Rozdział 2

Zasady ochrony i kształtowania ładu przestrzennego

§ 4. Na obszarze planu dopuszcza się:

- 1) realizację sieci infrastruktury technicznej i lokalizację urządzeń infrastruktury technicznej;
- 2) lokalizację dojazdów i dojazdów;
- 3) lokalizację szyldów i tablic informacyjnych.

Rozdział 3

Zasady ochrony środowiska, przyrody i krajobrazu, oraz zasady kształtowania krajobrazu

§ 5. 1. Z zakresu ochrony przed hałasem obowiązują normy określone w przepisach odrębnych - na terenie zabudowy zagrodowej RM, obowiązują dopuszczalne poziomy hałasu jak dla terenów zabudowy zagrodowej.

§ 6. Ustala się zakaz lokalizacji przedsięwzięć mogących znacząco oddziaływać na środowisko z wyjątkiem inwestycji celu publicznego z zakresu infrastruktury technicznej.

Rozdział 4

Zasady ochrony dziedzictwa kulturowego i zabytków, w tym krajobrazów kulturowych, oraz dóbr kultury współczesnej

§ 7. Nie podejmuje się ustaleń.

Rozdział 5

Wymagania wynikające z potrzeb kształtowania przestrzeni publicznych

§ 8. Ustala się realizację zabudowy zgodnie z nieprzekraczalną linią zabudowy.

Rozdział 6

Zasady kształtowania zabudowy oraz wskaźniki zagospodarowania terenu

§ 9. Dla terenu zabudowy zagrodowej w gospodarstwach rolnych, hodowlanych i ogrodniczych - oznaczonego symbolem **RM** ustala się:

- 1) realizację dachów stromych, o kącie nachylenia głównych połaci dachowych od 25° do 45°, z zastrzeżeniem pkt 2);
- 2) dla budynków gospodarczych, garażowych i gospodarczo-garażowych dopuszcza się stosowanie dachów płaskich o kącie nachylenia połaci dachowych do 12°;
- 3) wysokość zabudowy mieszkalnej do II kondygnacji nadziemnych, w tym poddasze użytkowe;
- 4) zakaz realizacji budynków mieszkalnych wyższych niż 9,0 m;
- 5) maksymalną wysokość pozostałych budynków do II kondygnacji nadziemnych; dla budynków inwentarskich i składowych wysokość w kalenicy do 12,0 m, dla garaży na maszyny

i urządzenia rolnicze wysokość do 10,0 m w kalenicy, dla pozostałych budynków wysokość do 8,0 m;

6) minimalną powierzchnię biologicznie czynną – 30% powierzchni działki budowlanej;

7) maksymalną powierzchnię zabudowy działki budowlanej – 45%;

8) minimalną intensywność zabudowy działki budowlanej – 0,0;

9) maksymalną intensywność zabudowy działki budowlanej – 0,9;

10) obowiązek zapewnienia miejsc parkingowych w ramach działki budowlanej – min. jedno stanowisko przypadające na jeden lokal mieszkalny.

Rozdział 7

Granice i sposoby zagospodarowania terenów lub obiektów podlegających ochronie, ustalonych na podstawie odrębnych przepisów, terenów górniczych, a także obszarów szczególnego zagrożenia powodzią, obszarów osuwania się mas ziemnych, krajobrazów priorytetowych określonych w audycie krajobrazowym oraz w planach zagospodarowania przestrzennego województwa

§ 10. Nie podejmuje się ustaleń ze względu na brak występowania na obszarze planu.

Rozdział 8

Szczegółowe zasady i warunki scalania i podziału nieruchomości objętych planem miejscowym.

§ 11. Nie podejmuje się ustaleń.

Rozdział 9

Szczególne warunki zagospodarowania terenów oraz ograniczenia w ich użytkowaniu, w tym zakaz zabudowy.

§ 12. Nie podejmuje się ustaleń.

Rozdział 10

Zasady modernizacji, rozbudowy i budowy systemów komunikacji i infrastruktury technicznej.

§ 13. W zakresie zasad modernizacji, rozbudowy i budowy systemów komunikacji ustala się obsługę komunikacyjną terenu objętego planem z przyległej drogi powiatowej.

§ 14. 1. Dostawa wody z istniejącej sieci wodociągowej.

2. Należy zapewnić zaopatrzenie w wodę do zewnętrznego gaszenia pożaru dla terenu

zgodnie z przepisami odrębnymi.

§ 15. Na obszarze objętym planem obowiązują następujące ustalenia w zakresie odprowadzania ścieków:

- 1) odprowadzanie ścieków komunalnych do zbiorników bezodpływowych lub przydomowych oczyszczalni;
- 2) wody opadowe i roztopowe należy odprowadzać na własny teren nieutwardzony, do dołów chłonnych lub do zbiorników retencyjnych.

§ 16. W zakresie zaopatrzenia w gaz ziemny ustala się zasilanie z projektowanych gazociągów niskiego i średniego ciśnienia.

§ 17. Na obszarze objętym planem obowiązują następujące ustalenia w zakresie zaopatrzenia w ciepło:

- 1) nakazuje się stosowanie urządzeń grzewczych charakteryzujących się wysokim stopniem sprawności, i niskim stopniem emisji zanieczyszczeń;
- 2) stosowanie przy pozyskaniu ciepła dla celów grzewczych paliw charakteryzujących się najniższymi wskaźnikami emisyjnymi – gazowych, ciekłych i stałych oraz wykorzystanie energii elektrycznej i odnawialnych źródeł energii z wyłączeniem mikroinstalacji elektrowni wiatrowych;
- 3) ustala się zachowanie wymagań zawartych w przepisach odrębnych, w szczególności w uchwale samorządu województwa w sprawie wprowadzenia na obszarze województwa wielkopolskiego, ograniczeń lub zakazów w zakresie eksploatacji instalacji w których następuje spalanie paliw.

§ 18. Zasilanie obszaru w energię elektryczną następować będzie z istniejącej sieci energetycznej niskiego i średniego napięcia.

§ 19. Gromadzenie odpadów w wydzielonych i zabezpieczonych miejscach oraz ich dalsze zagospodarowywanie w sposób zgodny z wojewódzkim planem gospodarki odpadami i przepisami odrębnymi.

Rozdział 11

Sposób i termin tymczasowego zagospodarowania, urządzania i użytkowania terenów.

§ 20. 1. Dla terenu objętego planem nie określa się sposobu i terminu tymczasowego zagospodarowania, urządzania i użytkowania terenu.

2. Do czasu realizacji postanowień niniejszej uchwały dopuszcza się dotychczasowy sposób ich użytkowania i zagospodarowania.

Rozdział 12

Stawki procentowe, na podstawie których ustala się opłatę, o której mowa w art. 36 ust. 4. ustawy o planowaniu i zagospodarowaniu przestrzennym.

§ 21. Zgodnie z art. 15 ust. 2 pkt. 12, art. 36 ust. 4 ustawy z dnia 27 marca 2003 r. o planowaniu i zagospodarowaniu przestrzennym dla terenów o nowych funkcjach, wyznaczonych w planach, ustala się 25 % stawkę służącą naliczaniu opłaty z tytułu wzrostu wartości nieruchomości.

DZIAŁ III

Przepisy końcowe

§ 22. Wykonanie uchwały powierza się Burmistrzowi Miasta i Gminy Koźmin Wielkopolski.

§ 23. Uchwała wchodzi w życie po upływie 14 dni od dnia ogłoszenia w Dzienniku Urzędowym Województwa Wielkopolskiego.

UZASADNIENIE

Prace nad sporządzeniem planu rozpoczęto na podstawie Uchwały Nr XXII.147.2020 z dnia 29 września 2020 r. w sprawie przystąpienia do sporządzenia miejscowego planu zagospodarowania przestrzennego dla działki nr 137/3 położonej w obrębie geodezyjnym Sapieżyn. Na obszarze tym obowiązuje „Miejscowy plan zagospodarowania przestrzennego zespołu elektrowni wiatrowych w rejonie wsi Obra Nowa, Wałków, Borzęcice, Sapieżyn, Orla, Cegielnia”, przyjęty Uchwałą Nr XX/132/2012 Rady Miejskiej w Koźminie Wielkopolskim z dnia 20 sierpnia 2012 r. Wejście w życie Ustawy z dnia 20 maja 2016r.

o inwestycjach w zakresie elektrowni wiatrowych uniemożliwia realizację zabudowy mieszkalnej lub zabudowy mieszanej, w skład której wchodzi funkcja mieszkaniowa w odległości mniejszej niż dziesięciokrotność wysokości elektrowni wiatrowej. Jednocześnie wprowadzono okres przejściowy w którym jest możliwe opracowanie planu z takim przeznaczeniem. Nieruchomość objęta planem znajduje się w strefie 10-krotnej odległości od istniejących elektrowni w Sapieżynie, w związku z czym przystąpiono do opracowania planu.

W trakcie trwania procedury planistycznej zawiadomiono w miejscowej prasie, na stronie internetowej BIP oraz przez obwieszczenie o podjęciu uchwały o przystąpieniu do sporządzania planu. Jednocześnie zawiadomiono instytucje i organy właściwe do uzgadniania i opiniowania projektu miejscowego planu zagospodarowania przestrzennego. Do projektu planu miejscowego, stosownie do wymogów ustawy o planowaniu i zagospodarowaniu przestrzennym, a także zgodnie z przepisami odrębnymi, opracowano prognozę oddziaływania na środowisko oraz prognozę skutków finansowych uchwalenia planu.

W okresie od 11.05.2021r. do 31.05.2021r. projekt miejscowego planu zagospodarowania został wyłożony do publicznego wglądu, a w dniu 11.05.2021r. odbyła się dyskusja publiczna na temat rozwiązań przyjętych w projekcie planu. W ogłoszeniu wyznaczono termin do dnia 14.06.2021r. w którym osoby prawne i fizyczne oraz jednostki nie posiadające osobowości prawnej mogły wnosić uwagi dotyczące projektu planu.

Zgodnie z art.1 ust.2 ustawy o planowaniu i zagospodarowaniu przestrzennym projekt miejscowego planu zagospodarowania przestrzennego uwzględnia:

- 1) wymagania ładu przestrzennego, w tym urbanistyki i architektury poprzez określenie parametrów zabudowy, oraz zapisy zawarte w rozdziale 2;
 - w projekcie planu został określony rodzaj, charakter i parametry zabudowy zagrodowej nawiązującej do zabudowy która znajduje się w sąsiedztwie,
- 2) walory architektoniczne i krajobrazowe poprzez m.in.:

- szczegółowe określenie w planie parametrów i rodzajów zabudowy zawartych w rozdziale 1 i 6,
 - usytuowanie na rysunku planu nieprzekraczalnej linii zabudowy,
- 3) wymagania ochrony środowiska, w tym gospodarowania wodami i ochrony gruntów rolnych i leśnych poprzez m.in.:
- ustaleniu w planie nakazów dotyczących norm akustycznych,
 - ustaleniu zakazu realizacji przedsięwzięć mogących znacząco oddziaływać na środowisko,
- 4) wymagania ochrony dziedzictwa kulturowego i zabytków oraz dóbr kultury współczesnej – poprzez m.in.:
- na obszarze planu nie stwierdzono występowania obiektów zabytkowych podlegających ochronie,
- 5) wymagania ochrony zdrowia i bezpieczeństwa ludzi i mienia, a także potrzeby osób niepełnosprawnych – poprzez m.in.:
- o konieczności zachowania odpowiednich standardów akustycznych,
 - nakazie stosowania ekologicznych źródeł energii do ogrzewania budynków,
 - warunkiem utrzymania stanu ochrony zdrowia ludzi jest również przestrzeganie ustaleń zawartych w planie pozwalających na minimalizację emisji zanieczyszczeń i hałasu,
- 6) walory ekonomiczne przestrzeni – poprzez ich zachowanie;
- 7) prawo własności – plan uwzględnia istniejące prawo własności – teren planu stanowi własność prywatną,
- 8) potrzeby obronności i bezpieczeństwa państwa
- na etapie zawiadomienia o przystąpieniu do sporządzania planu zostały złożone wnioski od organów związanych z obronnością i bezpieczeństwem państwa, które zostały uwzględnione,
 - plan podlega następnie uzgodnieniu z właściwymi organami wojskowymi, ochrony granic oraz bezpieczeństwa państwa,
- 9) potrzeby interesu publicznego – ustalenia planu nie naruszają interesu publicznego,
- 10) potrzeby w zakresie rozwoju infrastruktury technicznej, w szczególności sieci szerokopasmowych – poprzez m.in. zapisy zawarte w Rozdziale 10 pt. „Zasady modernizacji, rozbudowy i budowy systemów komunikacji i infrastruktury

technicznej”,

- 11) zapewnienie udziału społeczeństwa w pracach nad studium uwarunkowań i kierunków zagospodarowania przestrzennego gminy, miejscowym planem zagospodarowania przestrzennego oraz planem zagospodarowania przestrzennego województwa, w tym przy użyciu środków komunikacji elektronicznej – poprzez m.in.:
 - zawiadomienia o przystąpieniu do sporządzania planu, które zamieszczono na tablicy ogłoszeń, lokalnej prasie, oraz na stronach internetowych gminy,
 - przyjmowaniu wniosków do planu,
- 12) w trakcie prac nad planem zachowano jawność i przejrzystość procedur planistycznych;
- 13) projekt planu zapewnia potrzebę zapewnienia odpowiedniej ilości i jakości wody, do celów zaopatrzenia ludności.

Zgodnie z art.1 ust.3 ustawy o planowaniu i zagospodarowaniu przestrzennym w trakcie sporządzania miejscowego planu zagospodarowania przestrzennego ustalając przeznaczenie terenu lub określając potencjalny sposób zagospodarowania i korzystania z terenu, organ waży interes publiczny i interesy prywatne, w tym zgłaszane w postaci wniosków i uwag, zmierzające do ochrony istniejącego stanu zagospodarowania terenu, jak i zmian w zakresie jego zagospodarowania, a także analizy ekonomiczne, środowiskowe i społeczne.

W wyniku przeprowadzonych analiz zdecydowano się na przystąpienie do opracowania miejscowego planu zagospodarowania przestrzennego. Do Urzędu Miejskiego został złożony wniosek z prośbą o opracowanie planu umożliwiającego realizację zabudowy zagrodowej na terenie rolniczym.

Zgodnie z art.1 ust.4 ustawy o planowaniu i zagospodarowaniu przestrzennym w trakcie sporządzania miejscowego planu zagospodarowania przestrzennego w przypadku sytuowania nowej zabudowy, uwzględnienie wymagań ładu przestrzennego, efektywnego gospodarowania przestrzenią oraz walorów ekonomicznych przestrzeni następuje poprzez:

- 1) kształtowanie struktur przestrzennych przy uwzględnieniu dążenia do minimalizowania transportochłonności układu przestrzennego;
- 2) lokalizowanie nowej zabudowy mieszkaniowej w sposób umożliwiający mieszkańcom maksymalne wykorzystanie publicznego transportu zbiorowego jako podstawowego środka transportu;
- 3) zapewnianie rozwiązań przestrzennych, ułatwiających przemieszczanie się pieszych i rowerzystów;
- 4) dążenie do planowania i lokalizowania nowej zabudowy:

a) na obszarach o w pełni wykształconej zwartej strukturze funkcjonalno-przestrzennej, w granicach jednostki osadniczej w rozumieniu art. 2 pkt 1 ustawy z dnia 29 sierpnia 2003 r. o urzędowych nazwach miejscowości i obiektów fizjograficznych (Dz. U. z 2019 r. poz. 1443), w szczególności poprzez uzupełnianie istniejącej zabudowy,

b) na terenach położonych na obszarach innych niż wymienione w lit. a, wyłącznie w sytuacji braku dostatecznej ilości terenów przeznaczonych pod dany rodzaj zabudowy położonych na obszarach, o których mowa w lit. a; przy czym w pierwszej kolejności na obszarach w najwyższym stopniu przygotowanych do zabudowy, przez co rozumie się obszary charakteryzujące się najlepszym dostępem do sieci komunikacyjnej oraz najlepszym stopniem wyposażenia w sieci wodociągowe, kanalizacyjne, elektroenergetyczne, gazowe, ciepłownicze oraz sieci i urządzenia telekomunikacyjne, adekwatnych dla nowej, planowanej zabudowy.

Plan wyznacza teren zabudowy zagrodowej na terenach rolniczych.

Zgodność z wynikami analizy, o której mowa w art. 32 ust. 1, wraz datą uchwały rady gminy, o której mowa w art. 32 ust. 2 ustawy o planowaniu i zagospodarowaniu przestrzennym.

W obecnej kadencji Rada Miejska nie podejmowała jeszcze uchwały w sprawie analizy zmian w zagospodarowaniu przestrzennym.

Wpływ na finanse publiczne, w tym budżet gminy.

Na podstawie sporządzonej prognozy skutków finansowych uchwalenia miejscowego planu zagospodarowania przestrzennego dla działki nr 137/3 w Sapieżynie można uznać, że jego uchwalenie nie będzie miało wpływu dla budżetu gminy. Plan wyznacza teren od którego będzie pobierany podatek rolny, tak jak ma to miejsce w chwili obecnej.

Na podstawie art. 55 ust. 3 ustawy z dnia 3 października 2008 roku o udostępnianiu informacji o środowisku i jego ochronie, udziale społeczeństwa w ochronie środowiska oraz o ocenach oddziaływania na środowisko (Dz. U. z 2018r., poz. 2081 ze zm.) przedstawia się pisemne posumowanie zawierające uzasadnienie wyboru przyjętego dokumentu w odniesieniu do rozpatrywanych rozwiązań alternatywnych.

Nie rozpatrywano rozwiązań alternatywnych, ponieważ taki sposób zagospodarowania nawiązuje do aktualnego użytkowania terenu, jako terenu rolniczego.

Informacja, w jaki sposób zostały wzięte pod uwagę i w jakim zakresie zostały uwzględnione:

1) ustalenia zawarte w prognozie oddziaływania na środowisko:

- w opracowanym projekcie miejscowego planu zagospodarowania przestrzennego uwzględniono wytyczne z zakresu ochrony środowiska przyrodniczego zawarte w prognozie oddziaływania na środowisko,

2) opinie właściwych organów, o których mowa w art. 57 i 58:

- projekt uzyskał stosowne opinie od Regionalnego Dyrektora Ochrony Środowiska oraz Państwowego Powiatowego Inspektora Sanitarnego, które zostały uwzględnione w prognozie,

3) zgłoszone uwagi i wnioski:

- do projektu planu i prognozy nie zgłoszono uwag i wniosków,

4) wyniki postępowania dotyczące transgranicznego oddziaływania na środowisko, jeżeli zostało przeprowadzone:

- realizacja ustaleń planu nie będzie transgranicznie oddziaływała na środowisko,

5) propozycje dotyczące metod i częstotliwości przeprowadzania monitoringu skutków realizacji postanowień dokumentu:

- monitoring skutków realizacji postanowień dokumentu będzie prowadzony m.in. poprzez:

1) analizę i ocenę stanu poszczególnych komponentów środowiska w oparciu o wyniki pomiarów uzyskanych w ramach państwowego monitoringu środowiska lub w ramach indywidualnych zamówień, odnoszących się do obszaru objętego sporządzeniem planu miejscowego. Zakres i częstotliwość analiz i ocen powinny być dostosowane do konieczności dotrzymania standardów jakości środowiska. Badaniem zaleca się objąć m.in. stan środowiska gruntowo-wodnego oraz czystość wód powierzchniowych i podziemnych,

2) kontrole i oceny zgodności wyposażenia terenu w infrastrukturę techniczną z ustaleniami planu miejscowego,

3) inne metody, które zostaną ustalone na etapie przygotowania inwestycji.

Uzasadnienie zawierające informacje o udziale społeczeństwa w postępowaniu oraz o tym,

w jaki sposób zostały wzięte pod uwagę i w jakim zakresie zostały uwzględnione uwagi i wnioski zgłoszone w związku z udziałem społeczeństwa, zgodnie z art. 42 ust. 2 ustawy z dnia 3 października 2008 roku o udostępnianiu informacji o środowisku i jego ochronie, udziale społeczeństwa w ochronie środowiska oraz o ocenach oddziaływania na środowisko (Dz. U. z 2021 r. poz. 247 ze zm.)

Informuje się, że na etapie wyłożenia projektu miejscowego planu zagospodarowania przestrzennego wraz z prognozą oddziaływania na środowisko do publicznego wglądu do projektu planu i prognozy nie zostały złożone uwagi. Na etapie zawiadomienia o przystąpieniu do sporządzania miejscowego planu zagospodarowania przestrzennego i prognozy oddziaływania nie zostały złożone żadne wnioski, w związku z udziałem społeczeństwa.

załącznik nr 2
do Uchwały nr
Rady Miejskiej w Koźminie Wlkp.
z dnia

Rozstrzygnięcie o sposobie rozpatrzenia uwag do projektu miejscowego planu zagospodarowania przestrzennego dla działki nr 137/3 w Sapieżynie

Przedmiotowy projekt planu został wyłożony do publicznego wglądu w terminie od 11.05.2021r. do 31.05.2021r. Zgodnie z ustawą z dnia 27 marca 2003 r. o planowaniu i zagospodarowaniu przestrzennym (Dz. U. z 2021 r., poz. 741 ze zm.) uwagi były przyjmowane do dnia 14.06.2021r.

W ustawowym terminie nie wniesiono żadnych uwag, w związku z czym Rada Miejska w Koźminie Wielkopolskim nie podejmuje rozstrzygnięcia o sposobie rozpatrzenia wniesionych uwag, o których mowa w art. 20 ust. 1 w/w ustawy.

załącznik nr 3
do uchwały nr
Rady Miejskiej w Koźminie Wlkp.
z dnia

Rozstrzygnięcie o sposobie realizacji, zapisanych w planie, inwestycji z zakresu infrastruktury technicznej, które należą do zadań własnych gminy oraz zasadach ich finansowania, zgodnie z przepisami o finansach publicznych.

§ 1. Na podstawie art. 20 ust. 1 ustawy z dnia 27 marca 2003 r. o planowaniu i zagospodarowaniu przestrzennym (Dz. U. z 2021 r., poz. 741 ze zm.) Rada Miejska w Koźminie Wlkp. określa następujący sposób realizacji inwestycji z zakresu infrastruktury technicznej należących do zadań własnych gminy oraz zasady ich finansowania.

§ 2. Inwestycje z zakresu infrastruktury technicznej służące zaspokojeniu zbiorowych potrzeb stanowią zadania własne gminy.

§ 3. 1. Sposób realizacji, zapisanych w planie inwestycji należących do zadań własnych gminy:

- 1) realizacja w oparciu o obowiązujące przepisy w tym Prawo zamówień publicznych,
- 2) w oparciu o inne przepisy branżowe, np. prawo energetyczne.
- 3) terminy realizacji poszczególnych zadań – etapowane,
- 4) pozostałe inwestycje z zakresu infrastruktury technicznej w granicach planu, nie należące do zadań własnych gminy, będą finansowane ze środków własnych inwestorów, na zasadach określonych przepisami odrębnymi.

2. Realizacja inwestycji musi być zgodna z obowiązującymi przepisami i normami.

3. Realizację sieci uzbrojenia technicznego w zakresie sieci wodociągowej, kanalizacyjnej, energetycznej i gazowej będą prowadzić właściwej przedsiębiorstwa, zgodnie z ustaleniami miejscowego planu zagospodarowania przestrzennego oraz na podstawie przepisów odrębnych.

4. Zadania w zakresie gospodarki odpadami realizowane będą zgodnie z wojewódzkim planem gospodarki odpadami, na podstawie przepisów odrębnych oraz ustaleniami miejscowego planu zagospodarowania przestrzennego.

5. Sposób realizacji inwestycji może ulec modyfikacji wraz z dokonującym się postępem techniczno-technologicznym, zgodnie z zasadą stosowania najlepszej dostępnej techniki.

§ 4. 1. Finansowanie inwestycji w zakresie infrastruktury technicznej należącej do zadań własnych gminy, podlega przepisom ustawy z dnia 27 czerwca 2009 r. o finansach publicznych

(Dz.U. z 2021 r., poz. 305).

2. Możliwe zasady finansowania zapisanych w planie inwestycji z zakresu infrastruktury technicznej, które należą do zadań własnych gminy, zgodnie z przepisami o finansach publicznych:

- 1) z budżetu gminy zgodnie z uchwałą budżetową,
- 2) współfinansowanie środkami zewnętrznymi, poprzez budżet gminy – w ramach, m.in.
 - a) dotacji unijnych,
 - b) dotacji samorządu województwa,
 - c) dotacji i pożyczek z funduszy celowych,
 - d) z kredytów i pożyczek bankowych,
 - e) z udziału inwestorów zewnętrznych na podstawie odrębnych porozumień,
 - f) innych środków zewnętrznych.

3. Inwestycje w zakresie przesyłania i dystrybucji paliw gazowych, energii elektrycznej lub ciepła realizowane będą w sposób określony w art. 7 ustawy z dnia 10 kwietnia 1997 r. Prawo energetyczne (Dz. U. z 2021 r. poz. 716 ze zmianami) i nie będą obciążały budżetu gminy.

załącznik nr 4
do uchwały nr
Rady Miejskiej w Koźminie Wlkp.
z dnia


Dokument elektroniczny – zbiór danych przestrzennych.



MIEJSCOWY PLAN ZAGOSPODAROWANIA PRZESTRZENNEGO DLA DZIAŁKI NR 137/3 W SAPIEŻYNIĘ.

skala 1 : 1000

0 25m 50 m

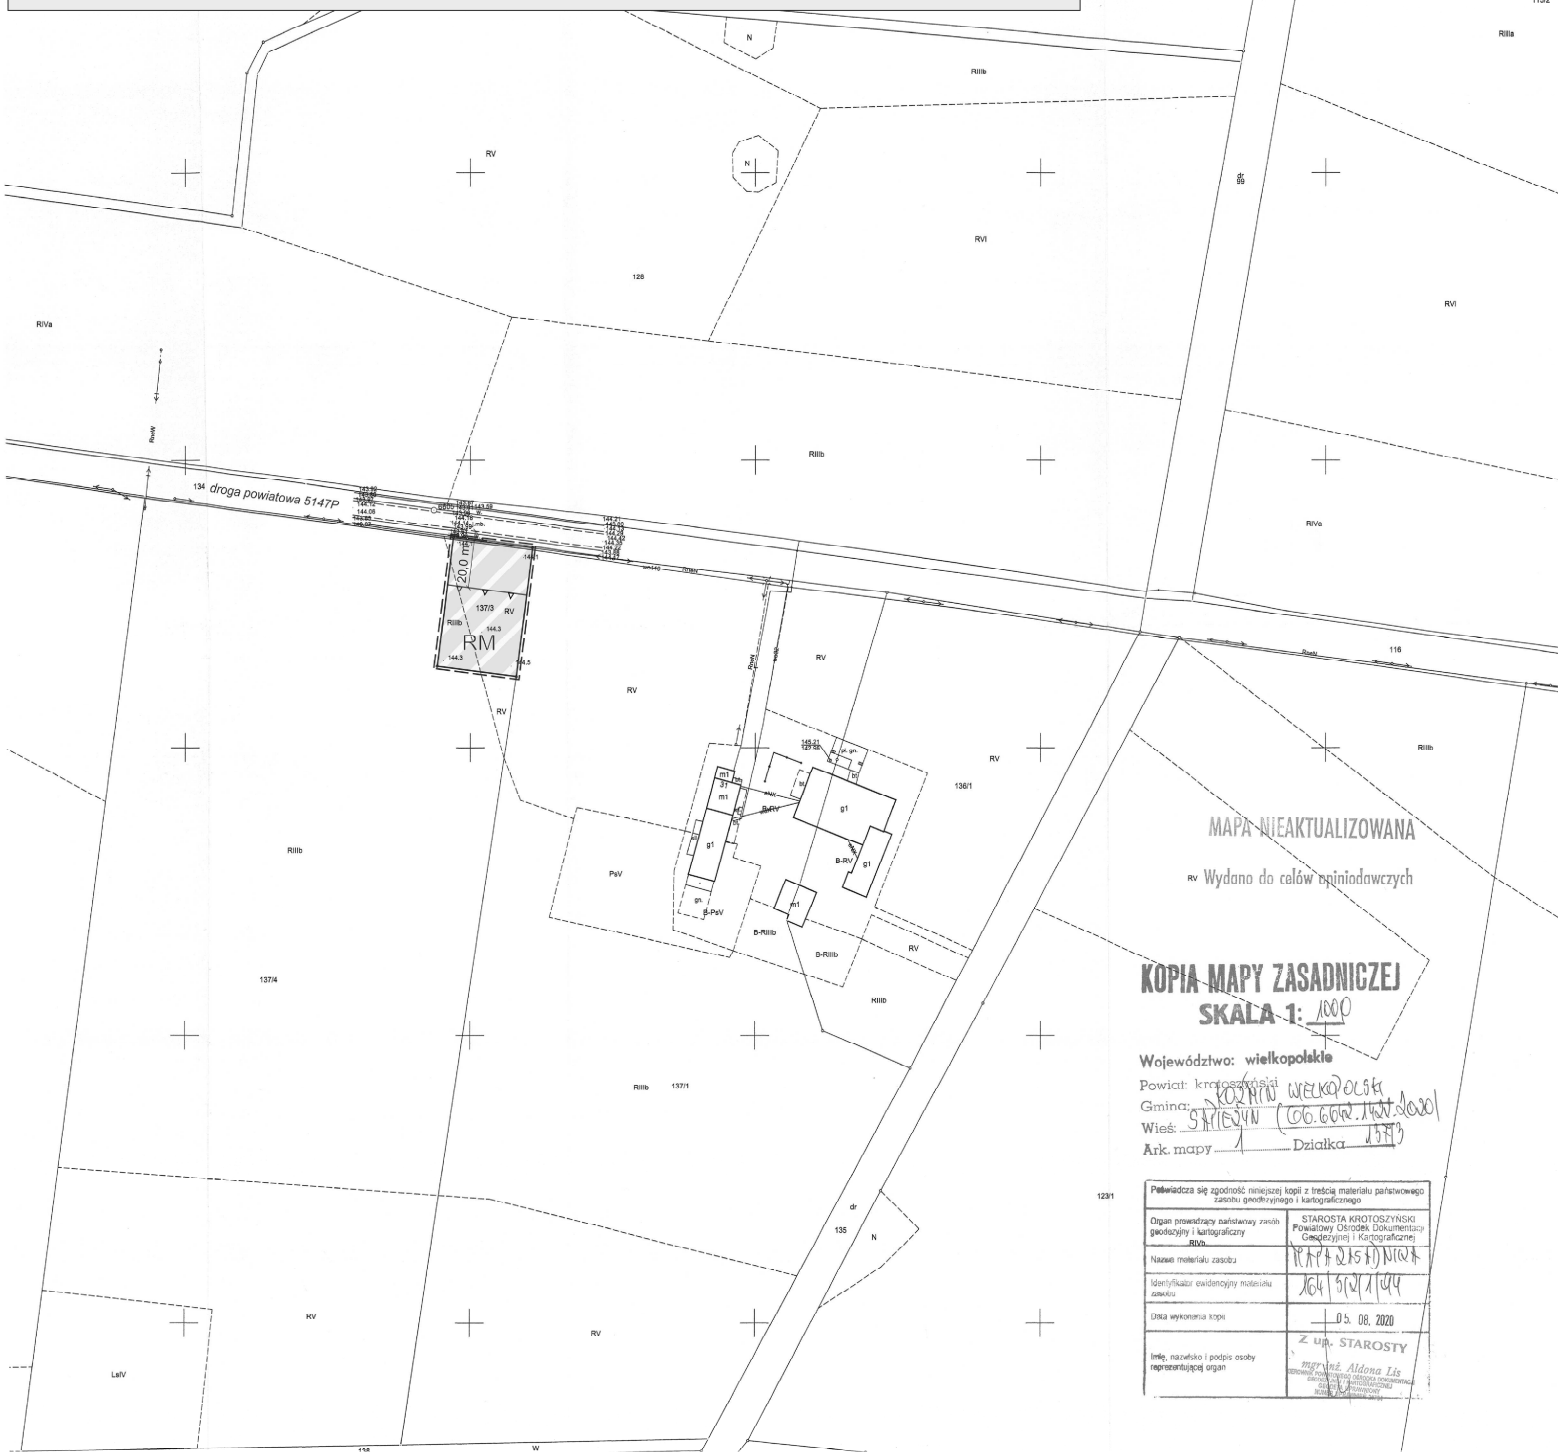

MAPA NIEAKTUALIZOWANA

rv Wydano do celów opiniadawczych

KOPIA MAPY ZASADNICZEJ
SKALA 1: 1000

Województwo: wielkopolskie

Powiat: krotoszyński

Gmina: KOZMIN WIELKOPOLSKI

Wies: SAPIEŻYŃ (06.606.140.000)

Ark. mapy: 1 Działka: 137/3

Polewacza się zgodność niniejszej kopii z treścią materiału państwowego zasobu geodezyjnego i kartograficznego	
Organ powiadczający nadawany zwrot geodezyjny i kartograficzny	STAROSTA KROTOSZYŃSKI Powiatowy Ośrodek Dokumentacji Geodezyjnej i Kartograficznej
Nazwa materiału zasobu	MAPA ZASADNICZA
Identyfikator ewidencyjny materiału zasobu	164/52/1/104
Data wykonania kopii	05.08.2020
Imię, nazwisko i podpis osoby reprezentującej organ	Z up. STAROSTY mgr inż. Aldona Lis

Wyrys ze studium uwarunkowań i kierunków zagospodarowania przestrzennego gminy Kozmin Wlkp.

--- granica obszaru objętego planem miejscowym skala 1 : 10 000



OZNACZENIA

- granica obszaru objętego planem miejscowym
- ▲ ▲ nieprzekraczalna linia zabudowy
- linia rozgraniczająca tereny o różnym przeznaczeniu lub różnych zasadach zagospodarowania
- R/M teren zabudowy zagrodowej w gospodarstwach rolnych, hodowlanych i ogrodniczych

załącznik nr 1
do Uchwały Nr
Rady Miejskiej w Kozminie Wlkp.
z dnia
ogłoszonej w Dz. Urz. Woj. Wlkp.
poz. z dnia